



begane grond
bouwnummer 02

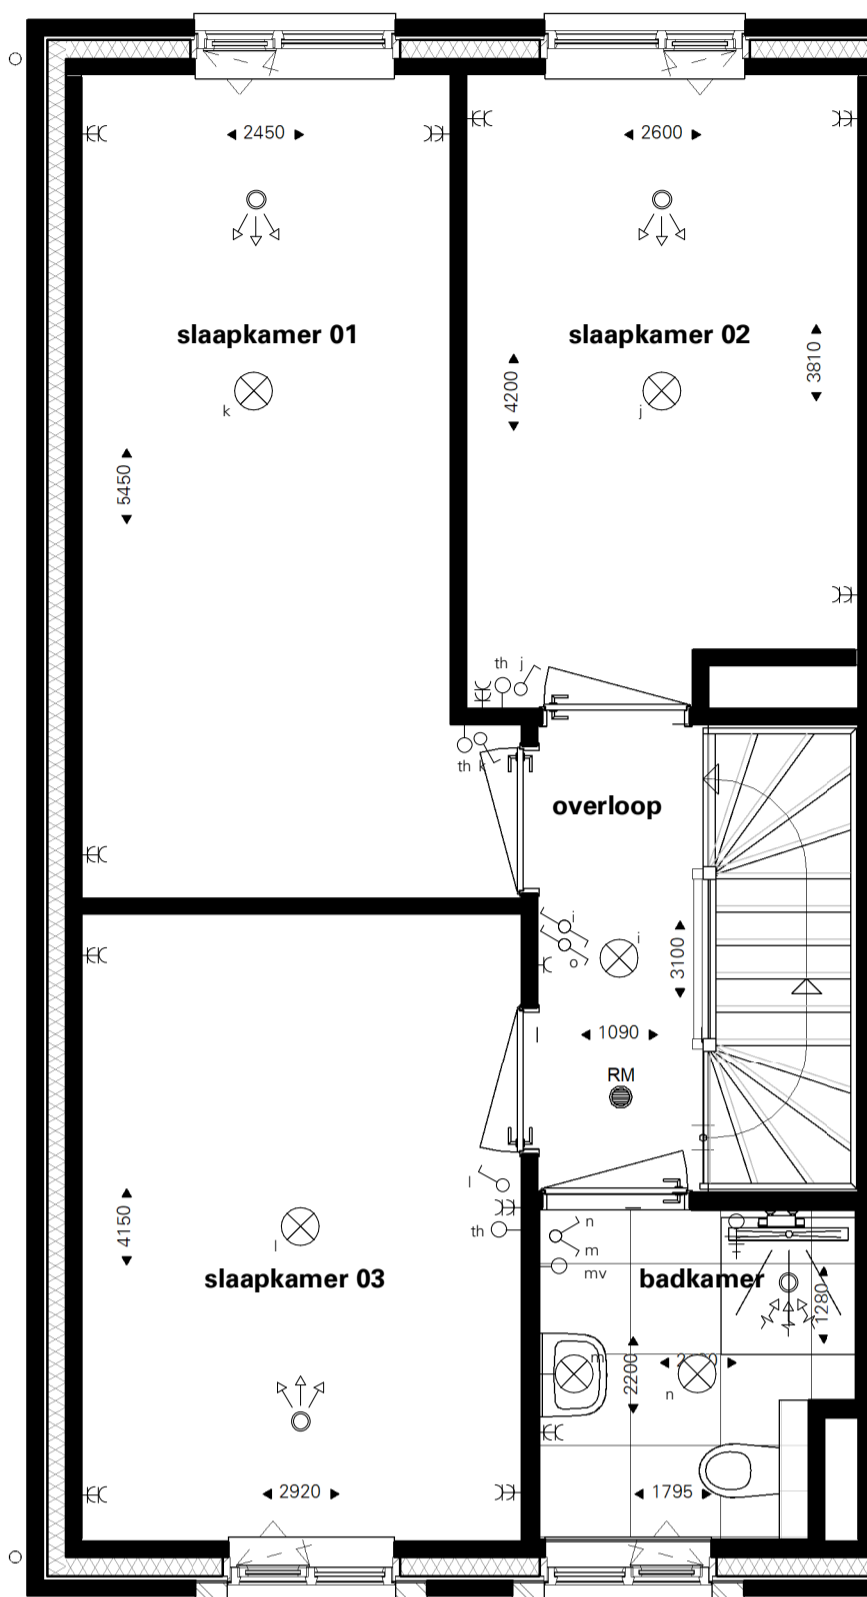

eerste verdieping

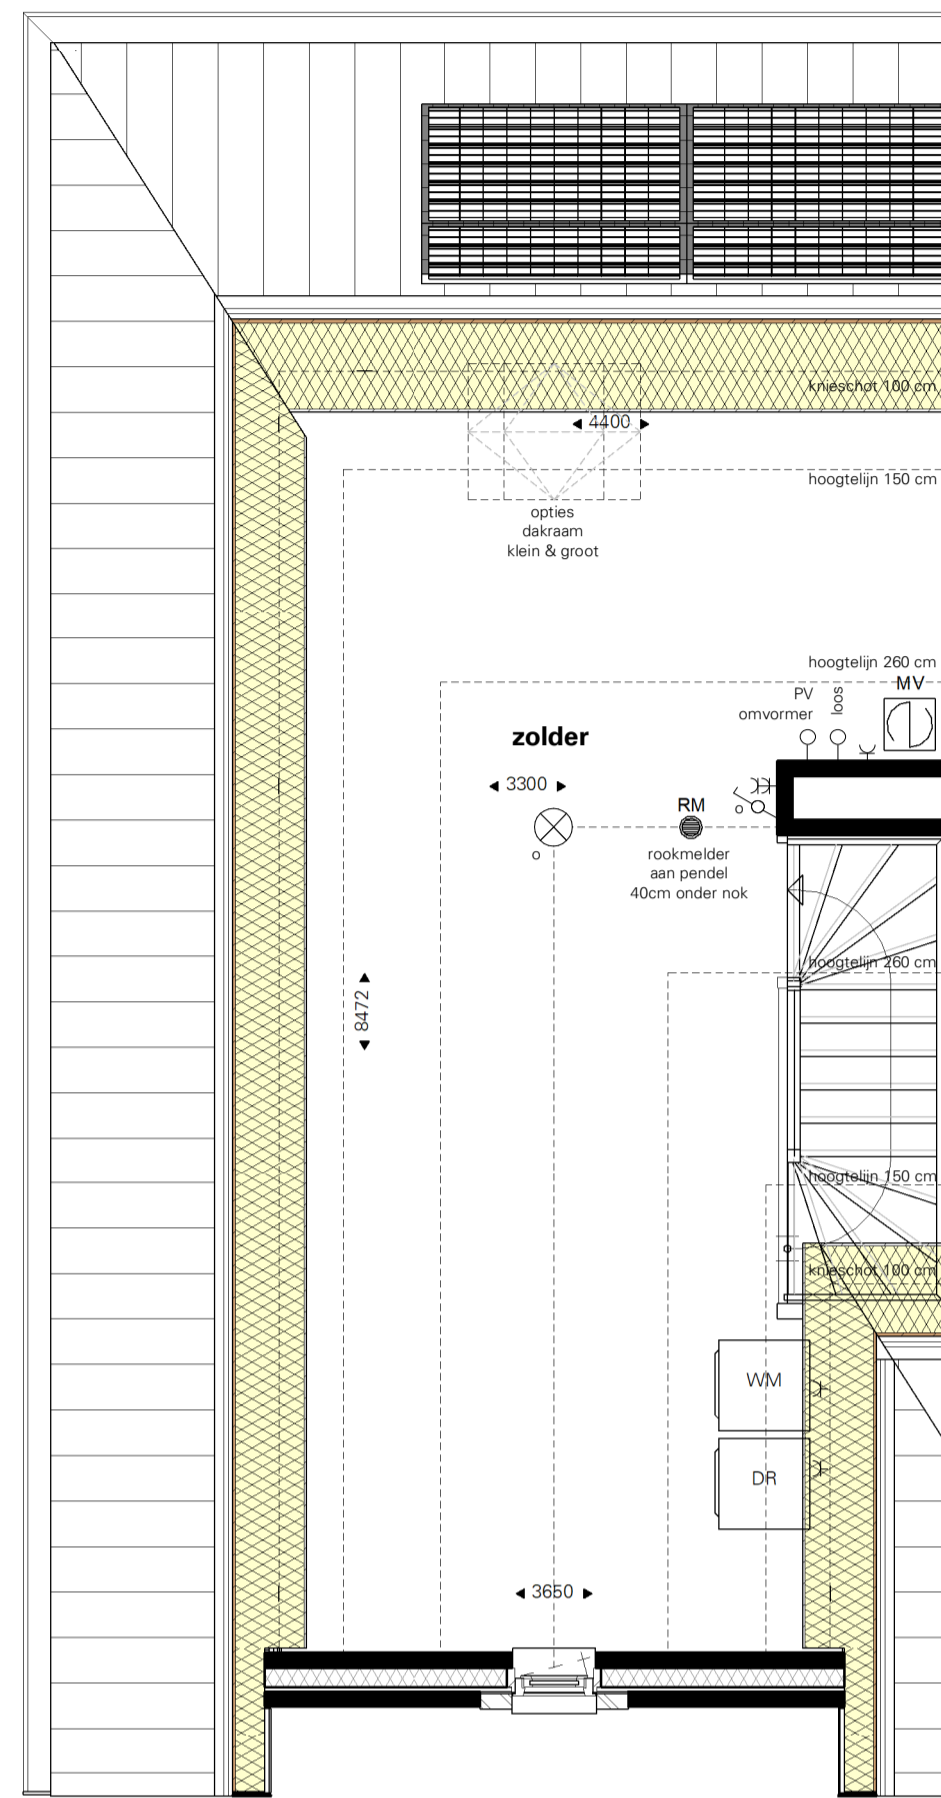

tweede verdieping

Renvoer installaties

- wandlichtpunt 1800+
- plafondlichtpunt
- enkelpolige schakelaar 1050+
- dubbele enkelpolige schakelaars 1050+
- wisselschakelaar 1050+
- loze leiding
- data aansluiting
- aansluitpunt thermostaat 1500+
- schakelaar mechanische ventilatie
- dubbele wandcontactdoos geaard 300+
- enkele wandcontactdoos geaard 300+
- aarding
- mechanische ventilatie inlaaspunt plafond
locatie en aantallen ter aanname
- mechanische ventilatie afzuigpunt plafond
locatie en aantallen ter aanname
- MV box
- verdeler vloerverwarming
- warmtepomp
- rookmelder
- WM opstelplaats wasmachine
- DR opstelplaats wasdroger
- drukknop deurbel
- schel deurbel
- vorstbestendige buitenkraan in gevelkom



L K S V D D a r c h i t e c t e n


verkoop / CONCEPT / VK-type 01

project **H1946**
Woningbouw Zuiderloo (Deelplan 3 + BaZa)
Vennewaterweg / Haagbeuk / Krommelaan te Heiloo


opdrachtgever **Vastbouw Oost BV**
Postbus 240, 7460AE Rijssen

onderwerp **Woningtype 01**
bouwnummer 02

datum 27-05-2021
gewijzigd 05-07-2021
schaal 1:50 | 1:100
afmeting A1 - 841x594
getekend A. Kappelhoff
bestand BIM: 360//Heiloo - NB Zuiderloo -
2031/Zuiderloo_BWK_LKSVD DP3+BAZA_R21.rvt

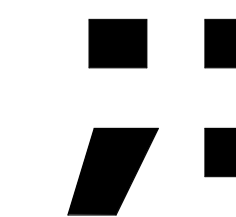


voorgevel

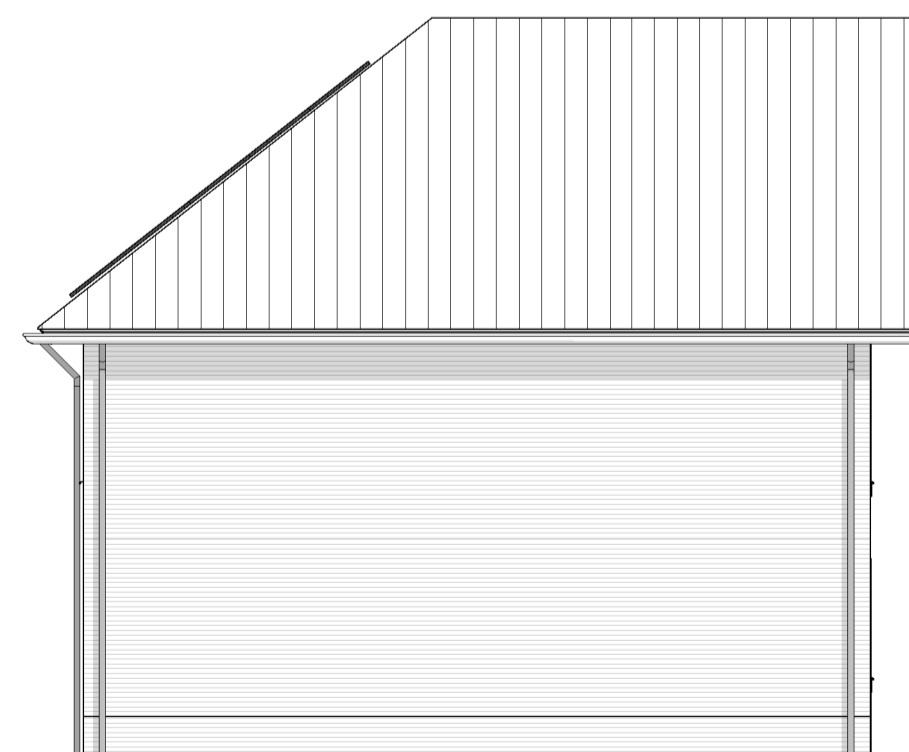

linkergevel



achtergevel

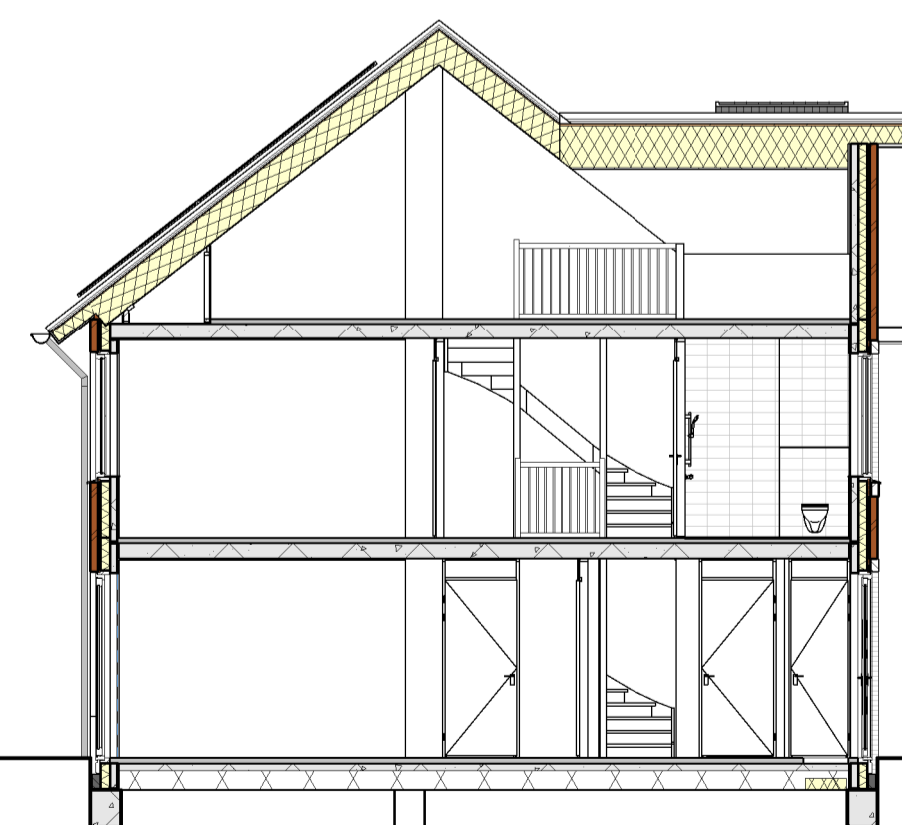

doorsnede