



begane grond  
bouwnummer 16

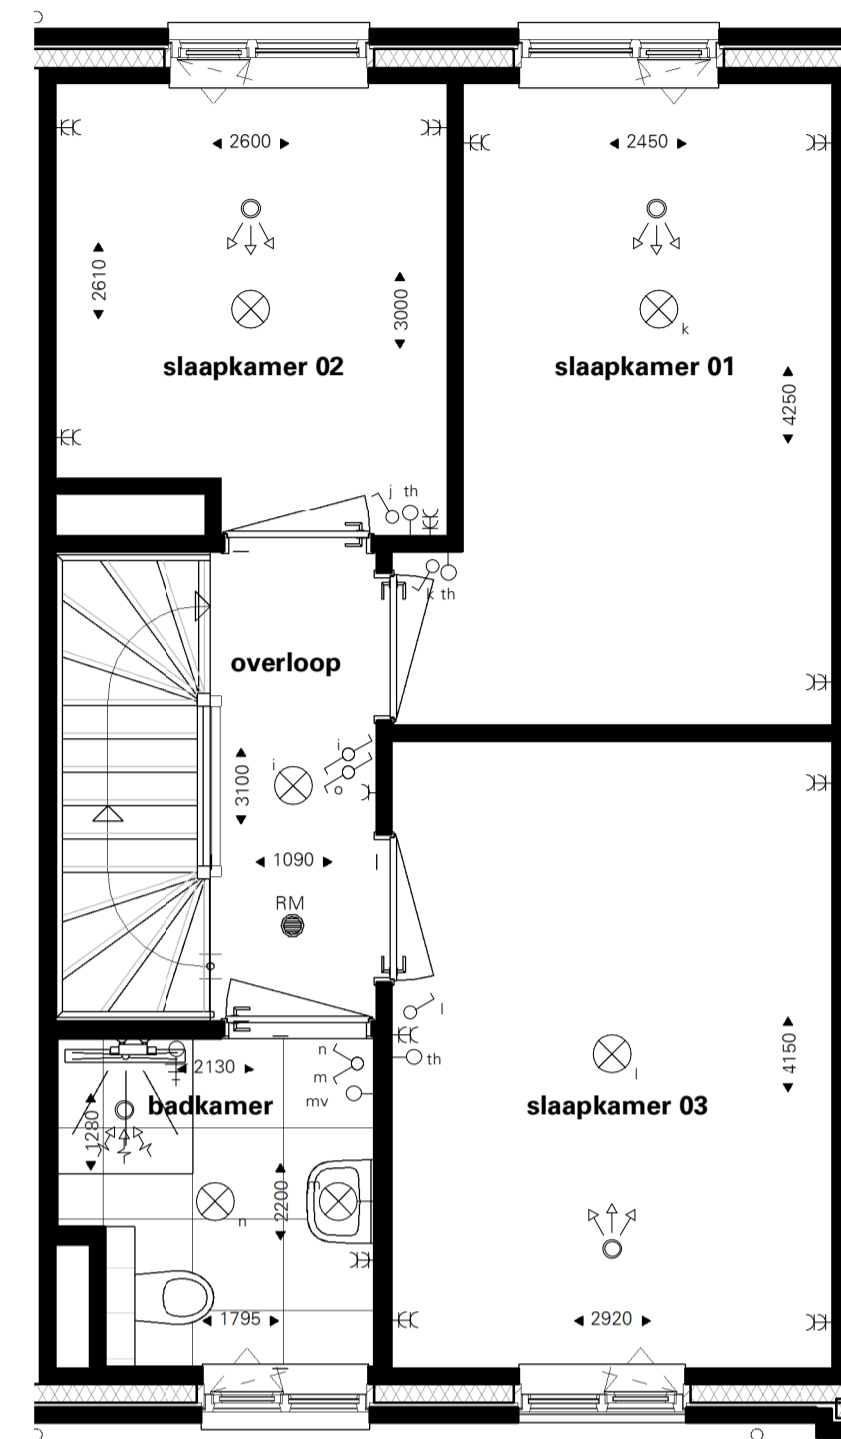

eerste verdieping

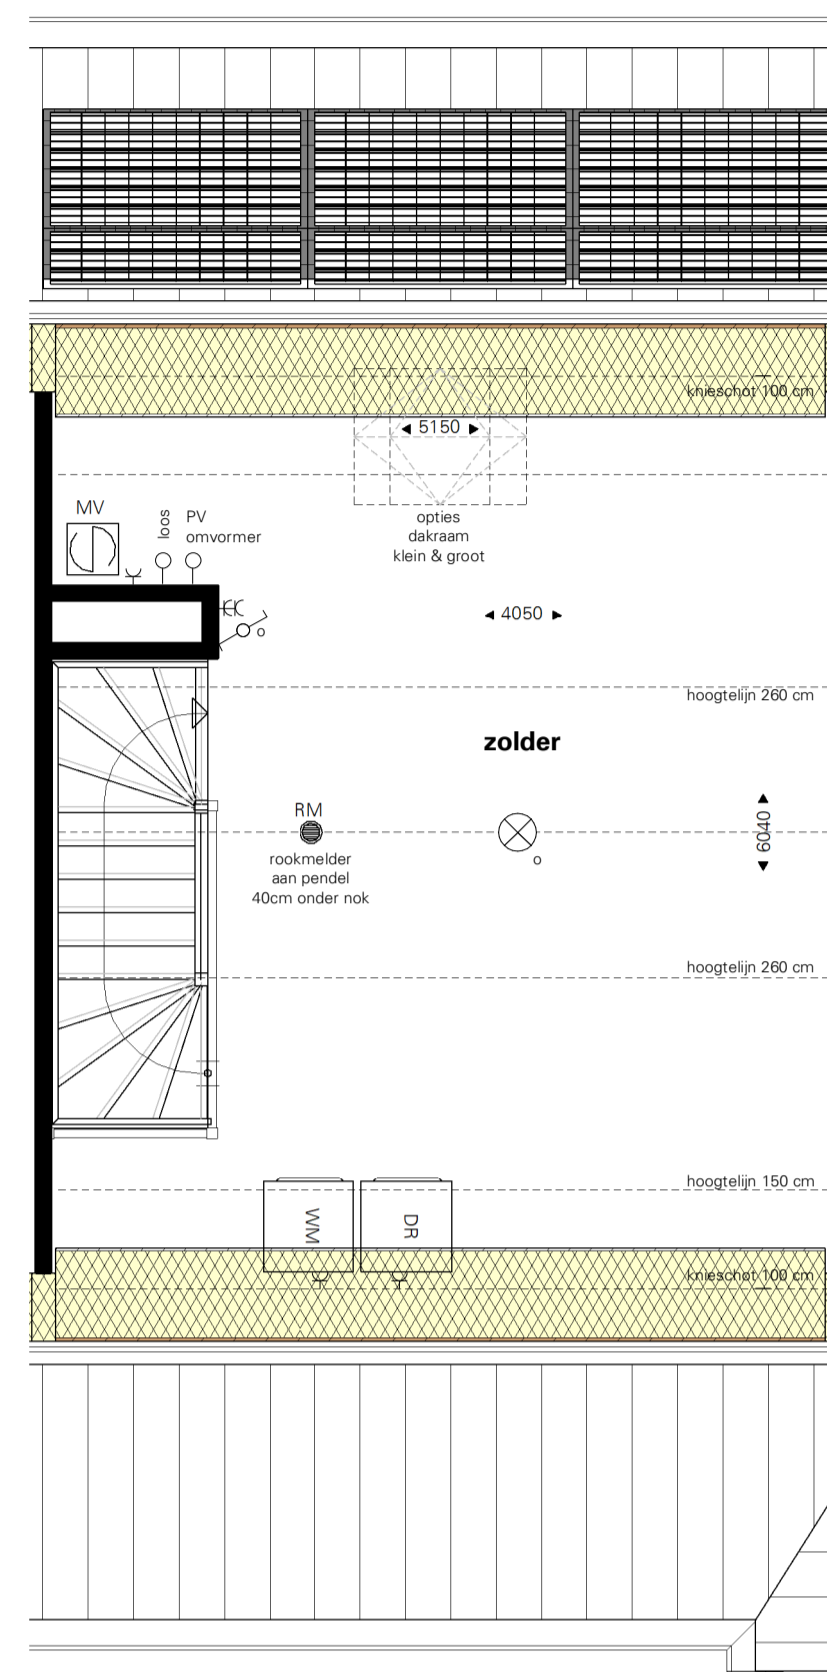

tweede verdieping

**Renvoer installaties**


- wandlichtpunt 1800+
- plafondlichtpunt
- enkelpolige schakelaar 1050+
- dubbele enkelpolige schakelaars 1050+
- wisselschakelaar 1050+
- loze leiding
- data aansluiting
- aansluitpunt thermostaat 1500+
- schakelaar mechanische ventilatie
- dubbele wandcontactdoos geared 300+
- enkele wandcontactdoos geared 300+
- aarding
- mechanische ventilatie inlaaspunt plafond  
locatie en aantallen ter aanname
- mechanische ventilatie afzuigpunt plafond  
locatie en aantallen ter aanname
- MV box
- verdeler vloerverwarming
- warmtepomp
- rookmelder
- opstelplaats wasmachine
- opstelplaats wasdroger
- drukknop deurbel
- schel deurbel
- vorstbestendige buitenkraan in gevelkom



voorgevel



achtergevel

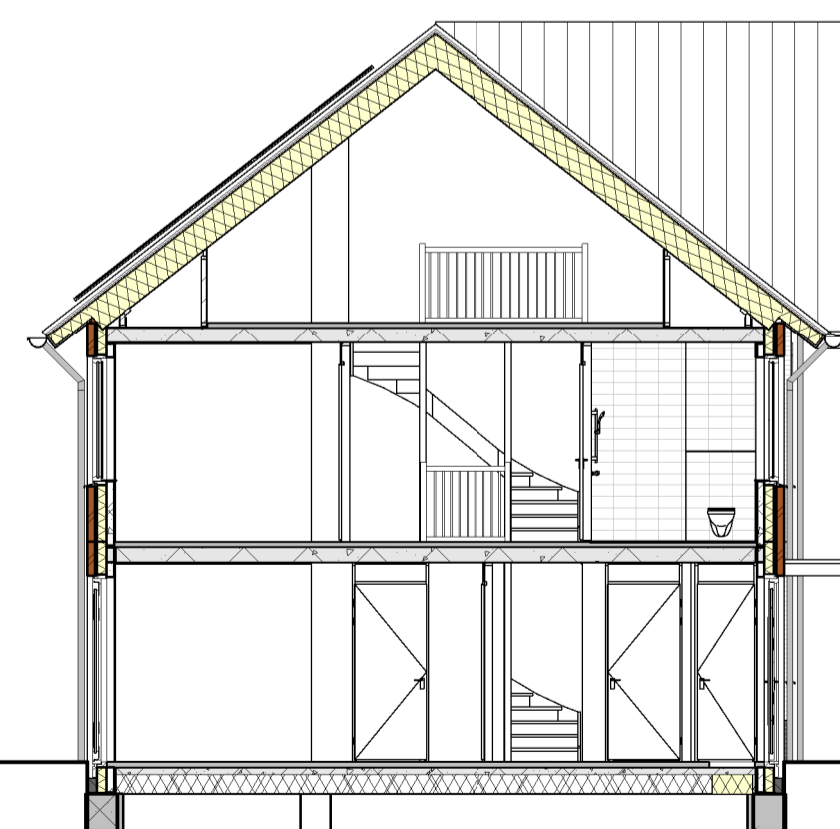

doorsnede



**L K S V D D a r c h i t e c t e n**

verkoop / CONCEPT / VK-type 09

project **H1946**  
Woningbouw Zuiderloo (Deelplan 3 + BaZa)  
Vennewaterweg / Haagbeuk / Krommelaan te Heiloo

opdrachtgever **Vastbouw Oost BV**  
Postbus 240, 7460AE Rijssen

onderwerp **Woningtype 09**  
bouwnummer 16

datum 27-05-2021  
gewijzigd 05-07-2021  
schaal 1:50 | 1:100  
afmeting A1 - 841x594  
getekend A. Kappelhoff  
bestand BIM: 360//Heiloo - NB Zuiderloo -  
2031/Zuiderloo\_BWK\_LKSVD DP3+BAZA\_R21.rvt